

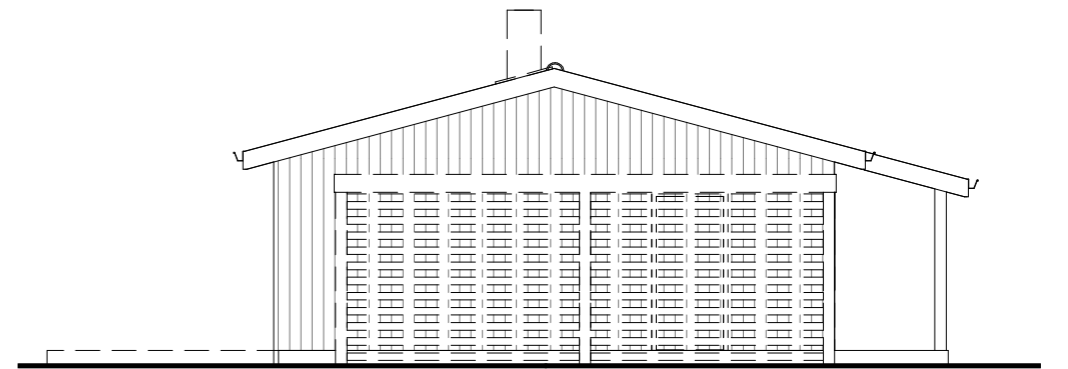
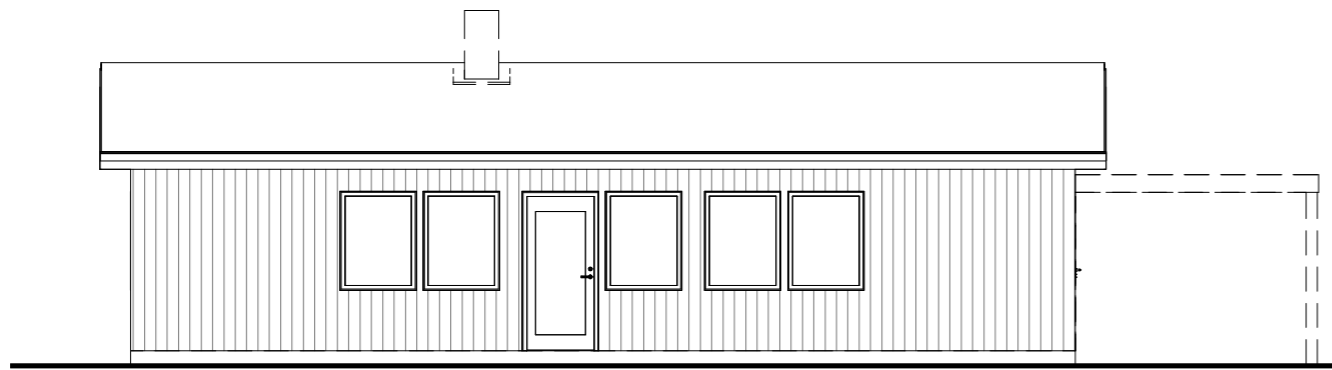
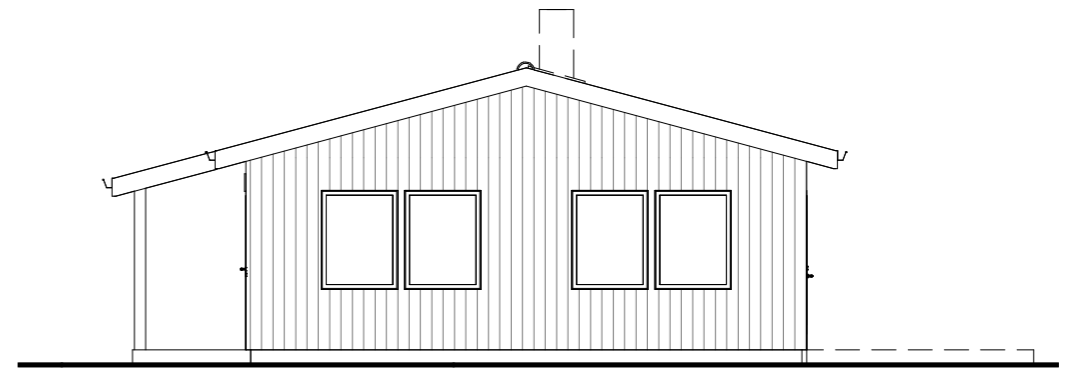
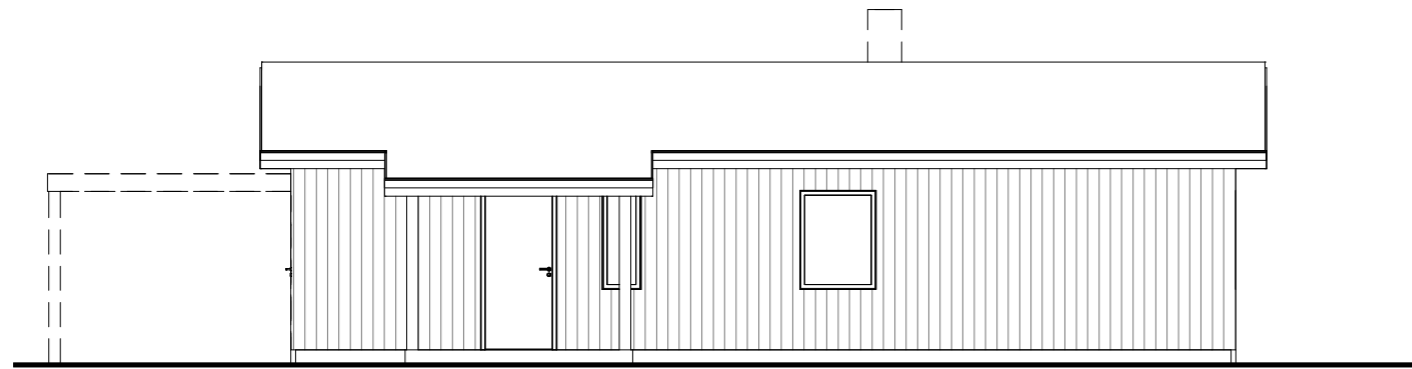


2021-01-04 13:21:09 Hi:\Jonnas förslag - platta på mark.rvt

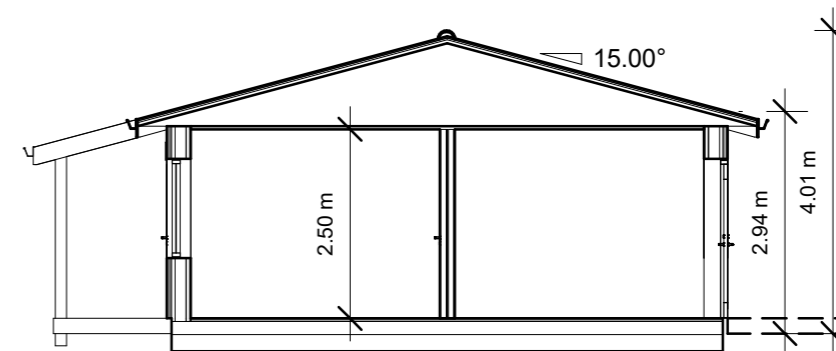

----- TILLVAL

| | | | | | | |
|-------------------|-----------------------------------|----------------|-------------|--|-------|------|
| UPPDRAG.NR 1 | RITAD/KONSTR. AV J. Martinsson | HANDLÄGGARE | BET | ÄNDRINGEN AVSER | DATUM | SIGN |
| DATUM 28/12/20 | ANSVARIG | SKALA 1:100 | NUMMER 1 | BOSTADSUTVECKLING SKELLEFTEÅ FASADER | | |
| | | | BET | | | |

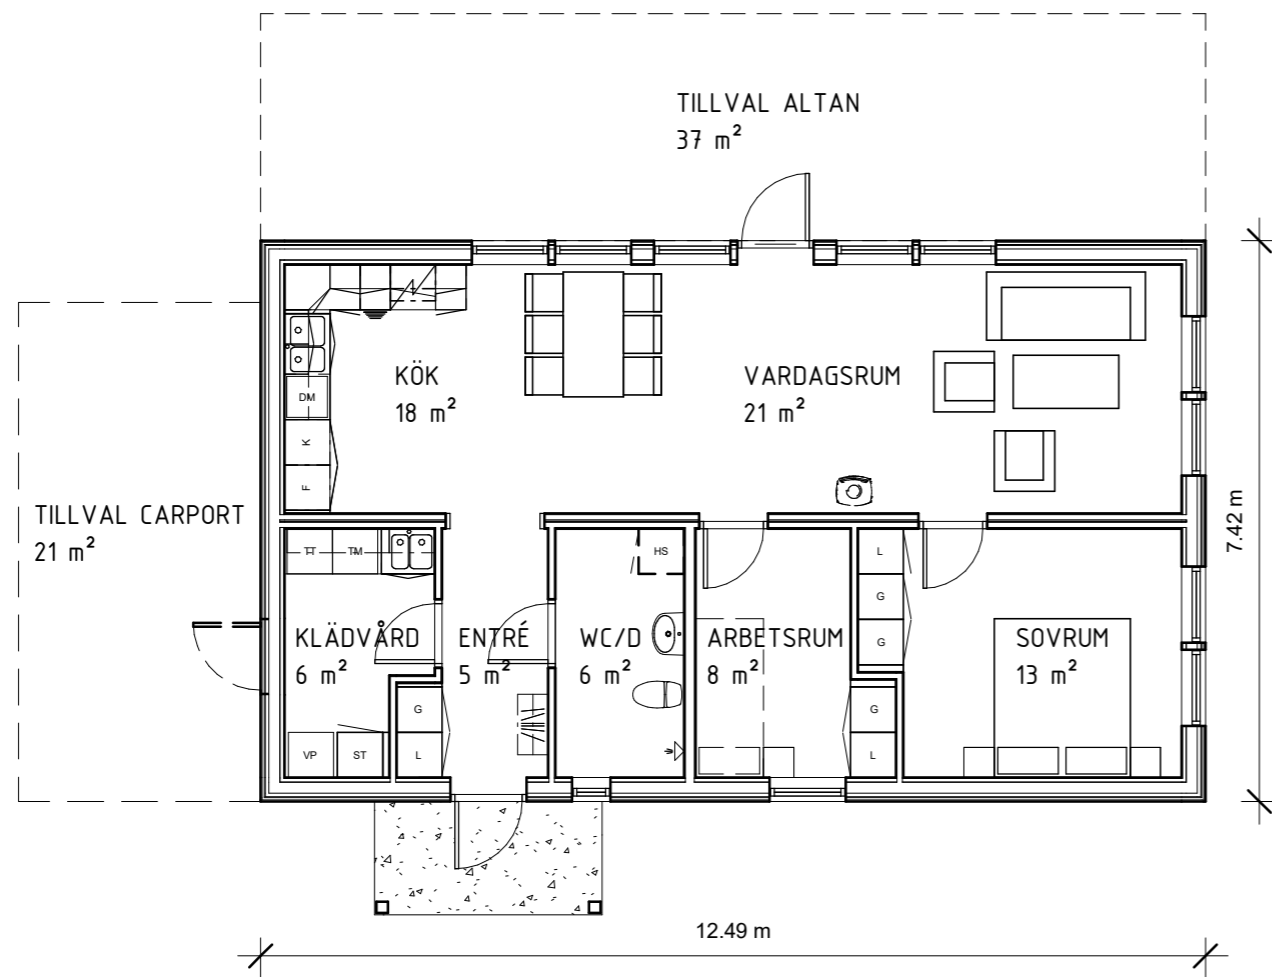

BOA 80 m²

BYA 99 m²
 CARPORT 21 m²
 TOTALT 120 m²

----- TILLVAL

| BET | ÄNDRINGEN AVSER | DATUM | SIGN |
|--|--|-----------------------|--------------------|
| | | | |
| BOSTADSUTVECKLING SKELLEFTEÅ PLANLÖSNING & SEKTION | | | |
| UPPDRAG.NR 1 | RITAD/KONSTR. AV J. Martinsson | HANDLÄGGARE | |
| DATUM 28/12/20 | ANSVARIG | SKALA 1:100 | NUMMER 2 |
| | | | BET |