
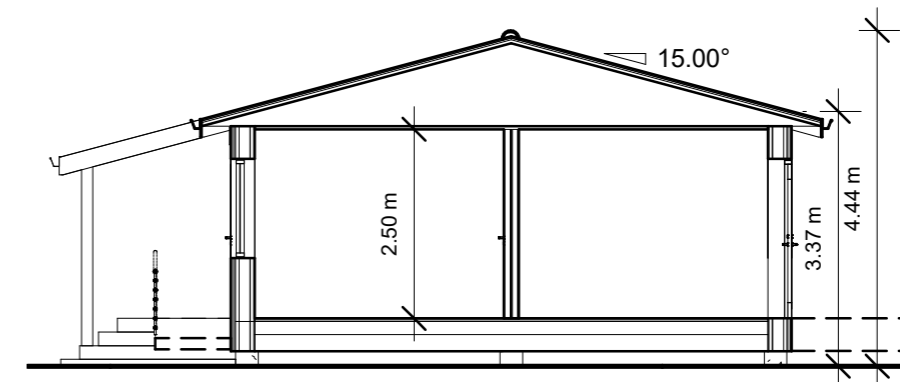


----- TILLVAL

UPPDRAG.NR 1	RITAD/KONSTR. AV J. Martinsson	HANDLÄGGARE	BET	ÄNDRINGEN AVSER	DATUM	SIGN
DATUM 28/12/20	ANSVARIG	SKALA 1:100	NUMMER 1	BOSTADSUTVECKLING SKELLEFTEÅ FASADER		
			BET			

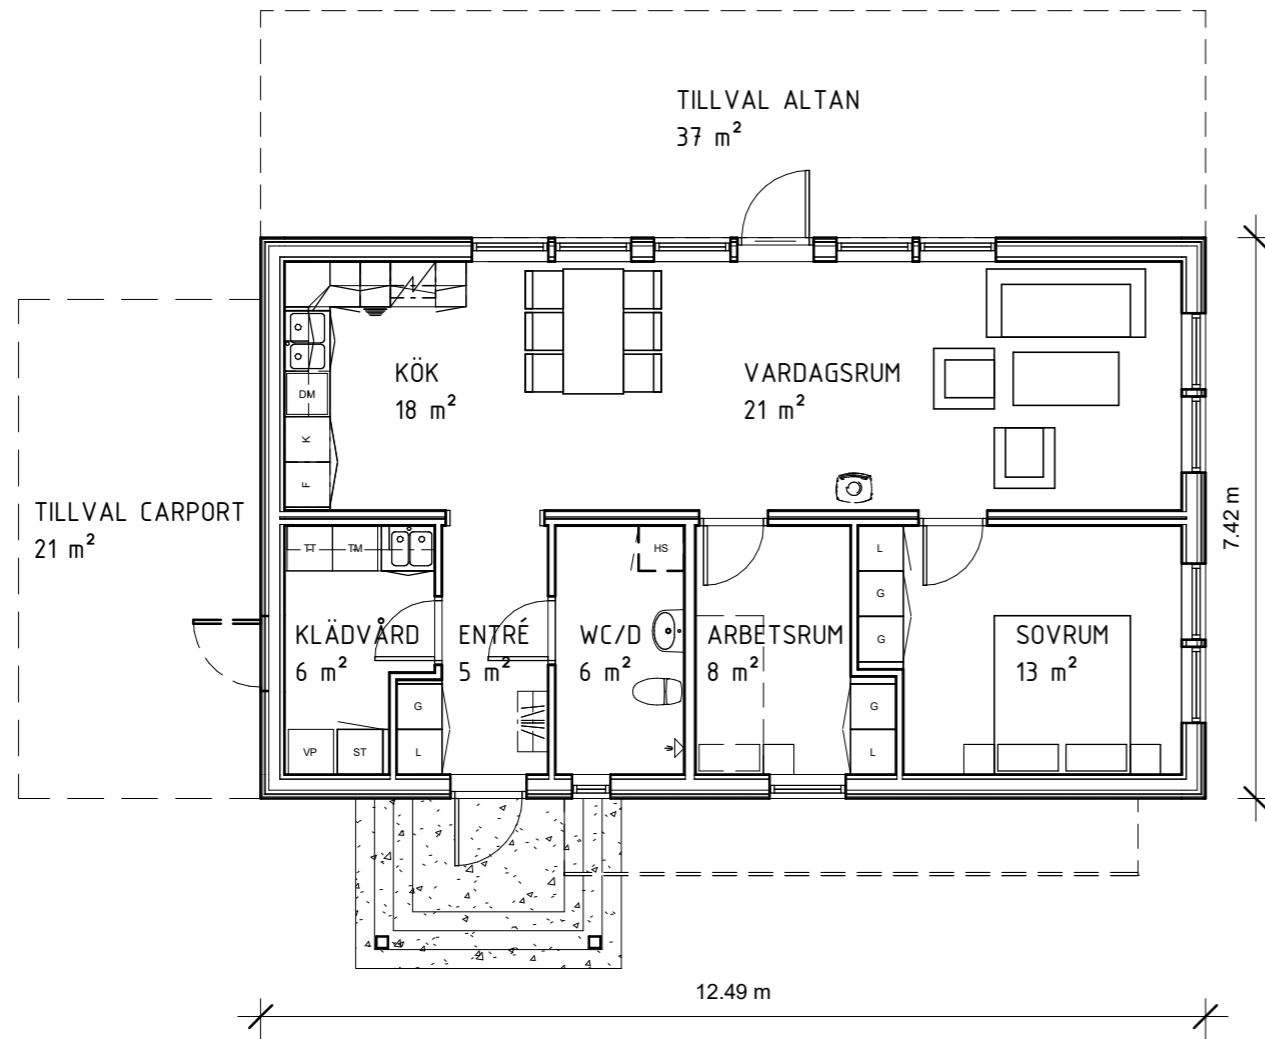

BOA 80 m² BYA 99 m²
 CARPORT 21 m²
 TOTALT 120 m²

----- TILLVAL

BET	ÄNDRINGEN AVSER	DATUM	SIGN
BOSTADSUTVECKLING SKELLEFTEÅ PLANLÖSNING & SEKTION			
UPPDRAG.NR 1	RITAD/KONSTR. AV J. Martinsson	HANDLÄGGARE	
DATUM 28/12/20	ANSVARIG	SKALA 1:100	NUMMER 2
			BET